


Plano Diretor 2006

Município de Ubatuba

Estado de São Paulo

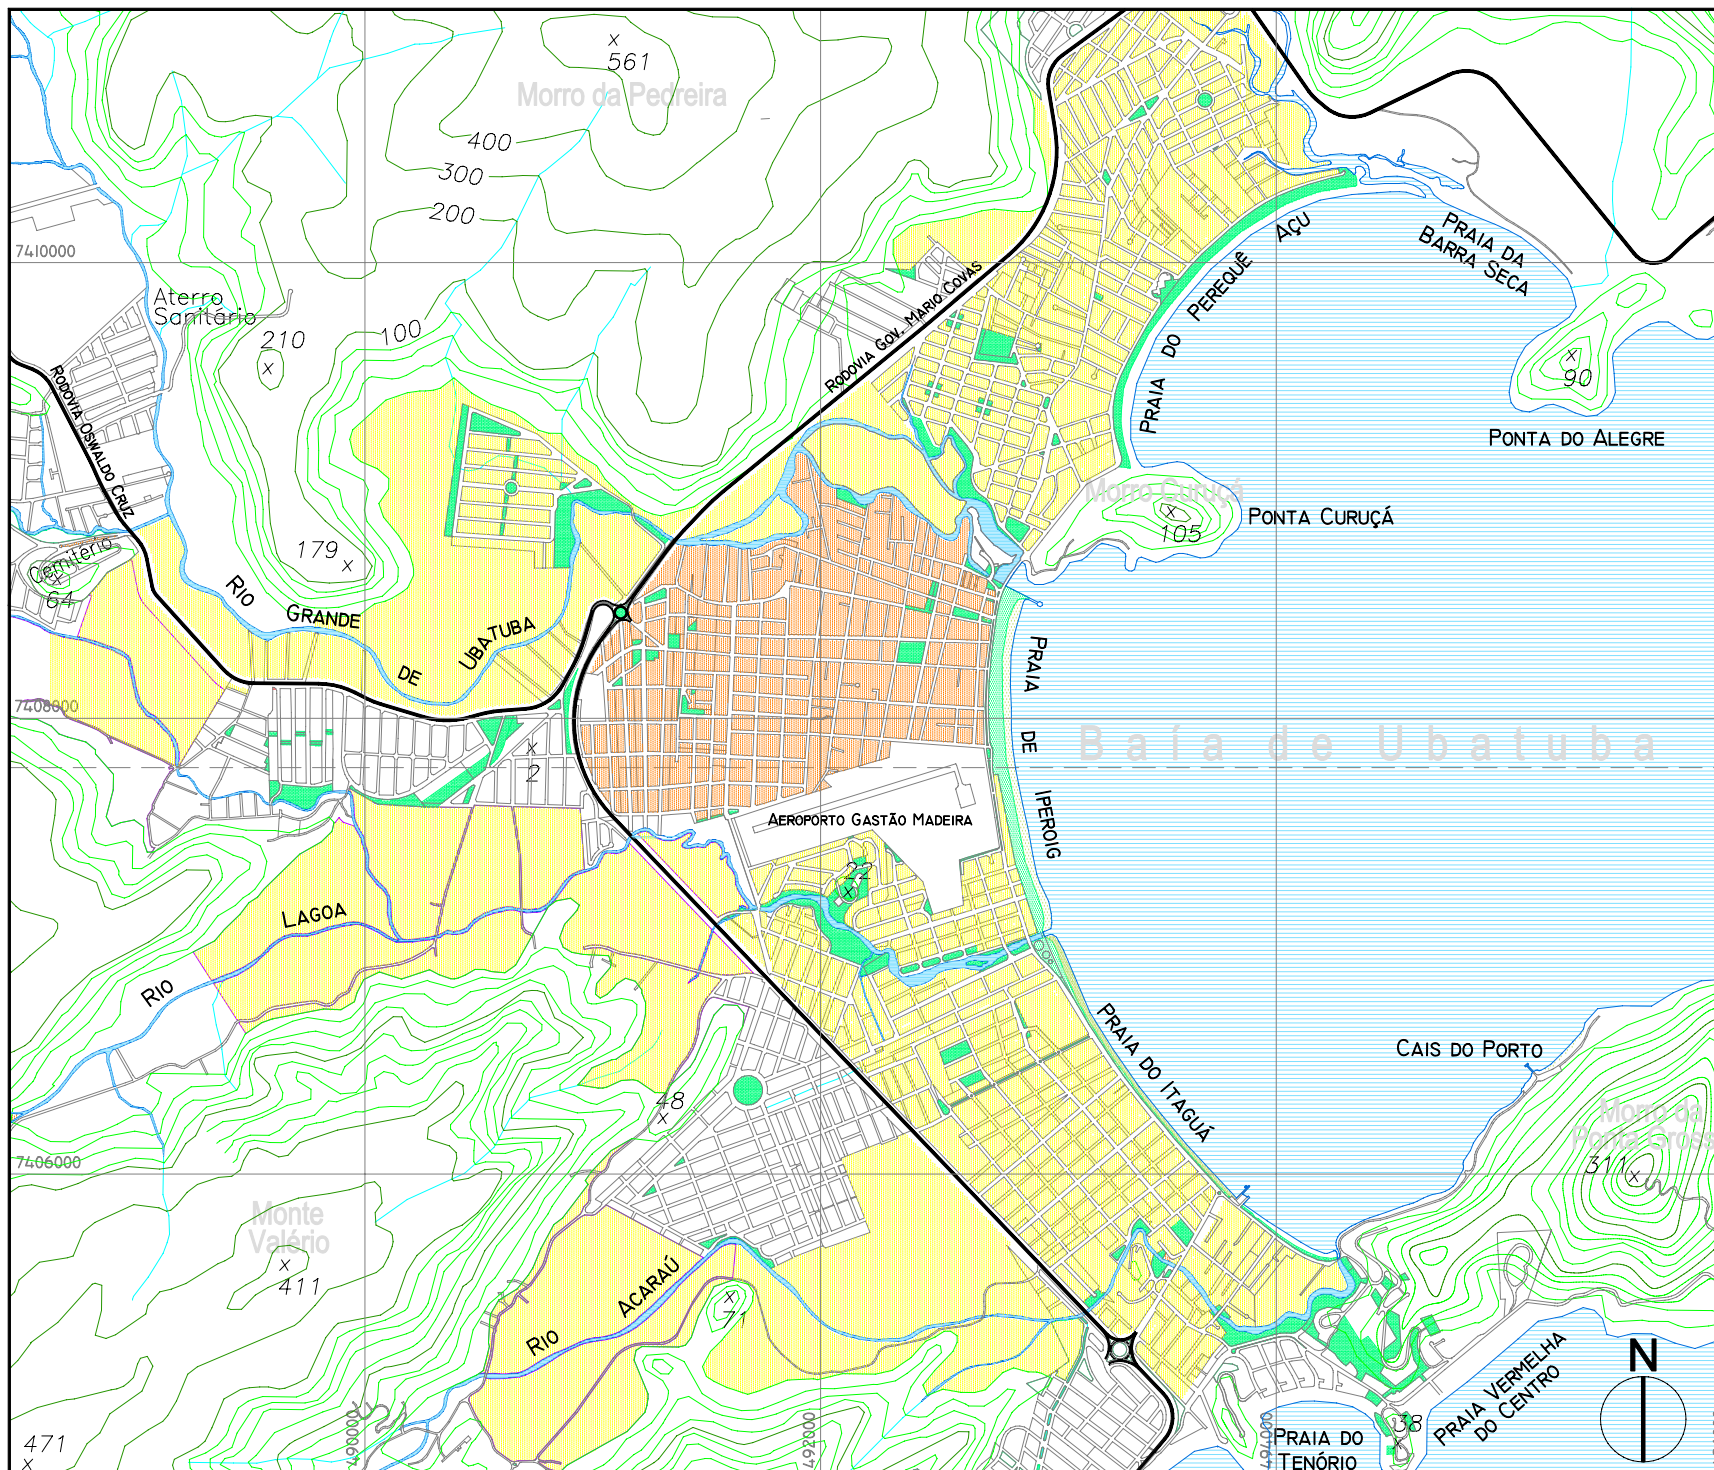

- Áreas Sujeitas a Edificação ou Utilização Compulsórias
- Áreas Sujeitas a Parcelamento Compulsório

Prancha 03
ÁREAS URBANAS
SUJEITAS À
APLICAÇÃO DO
ART. 5º DA LEI
Nº 10.257/01